


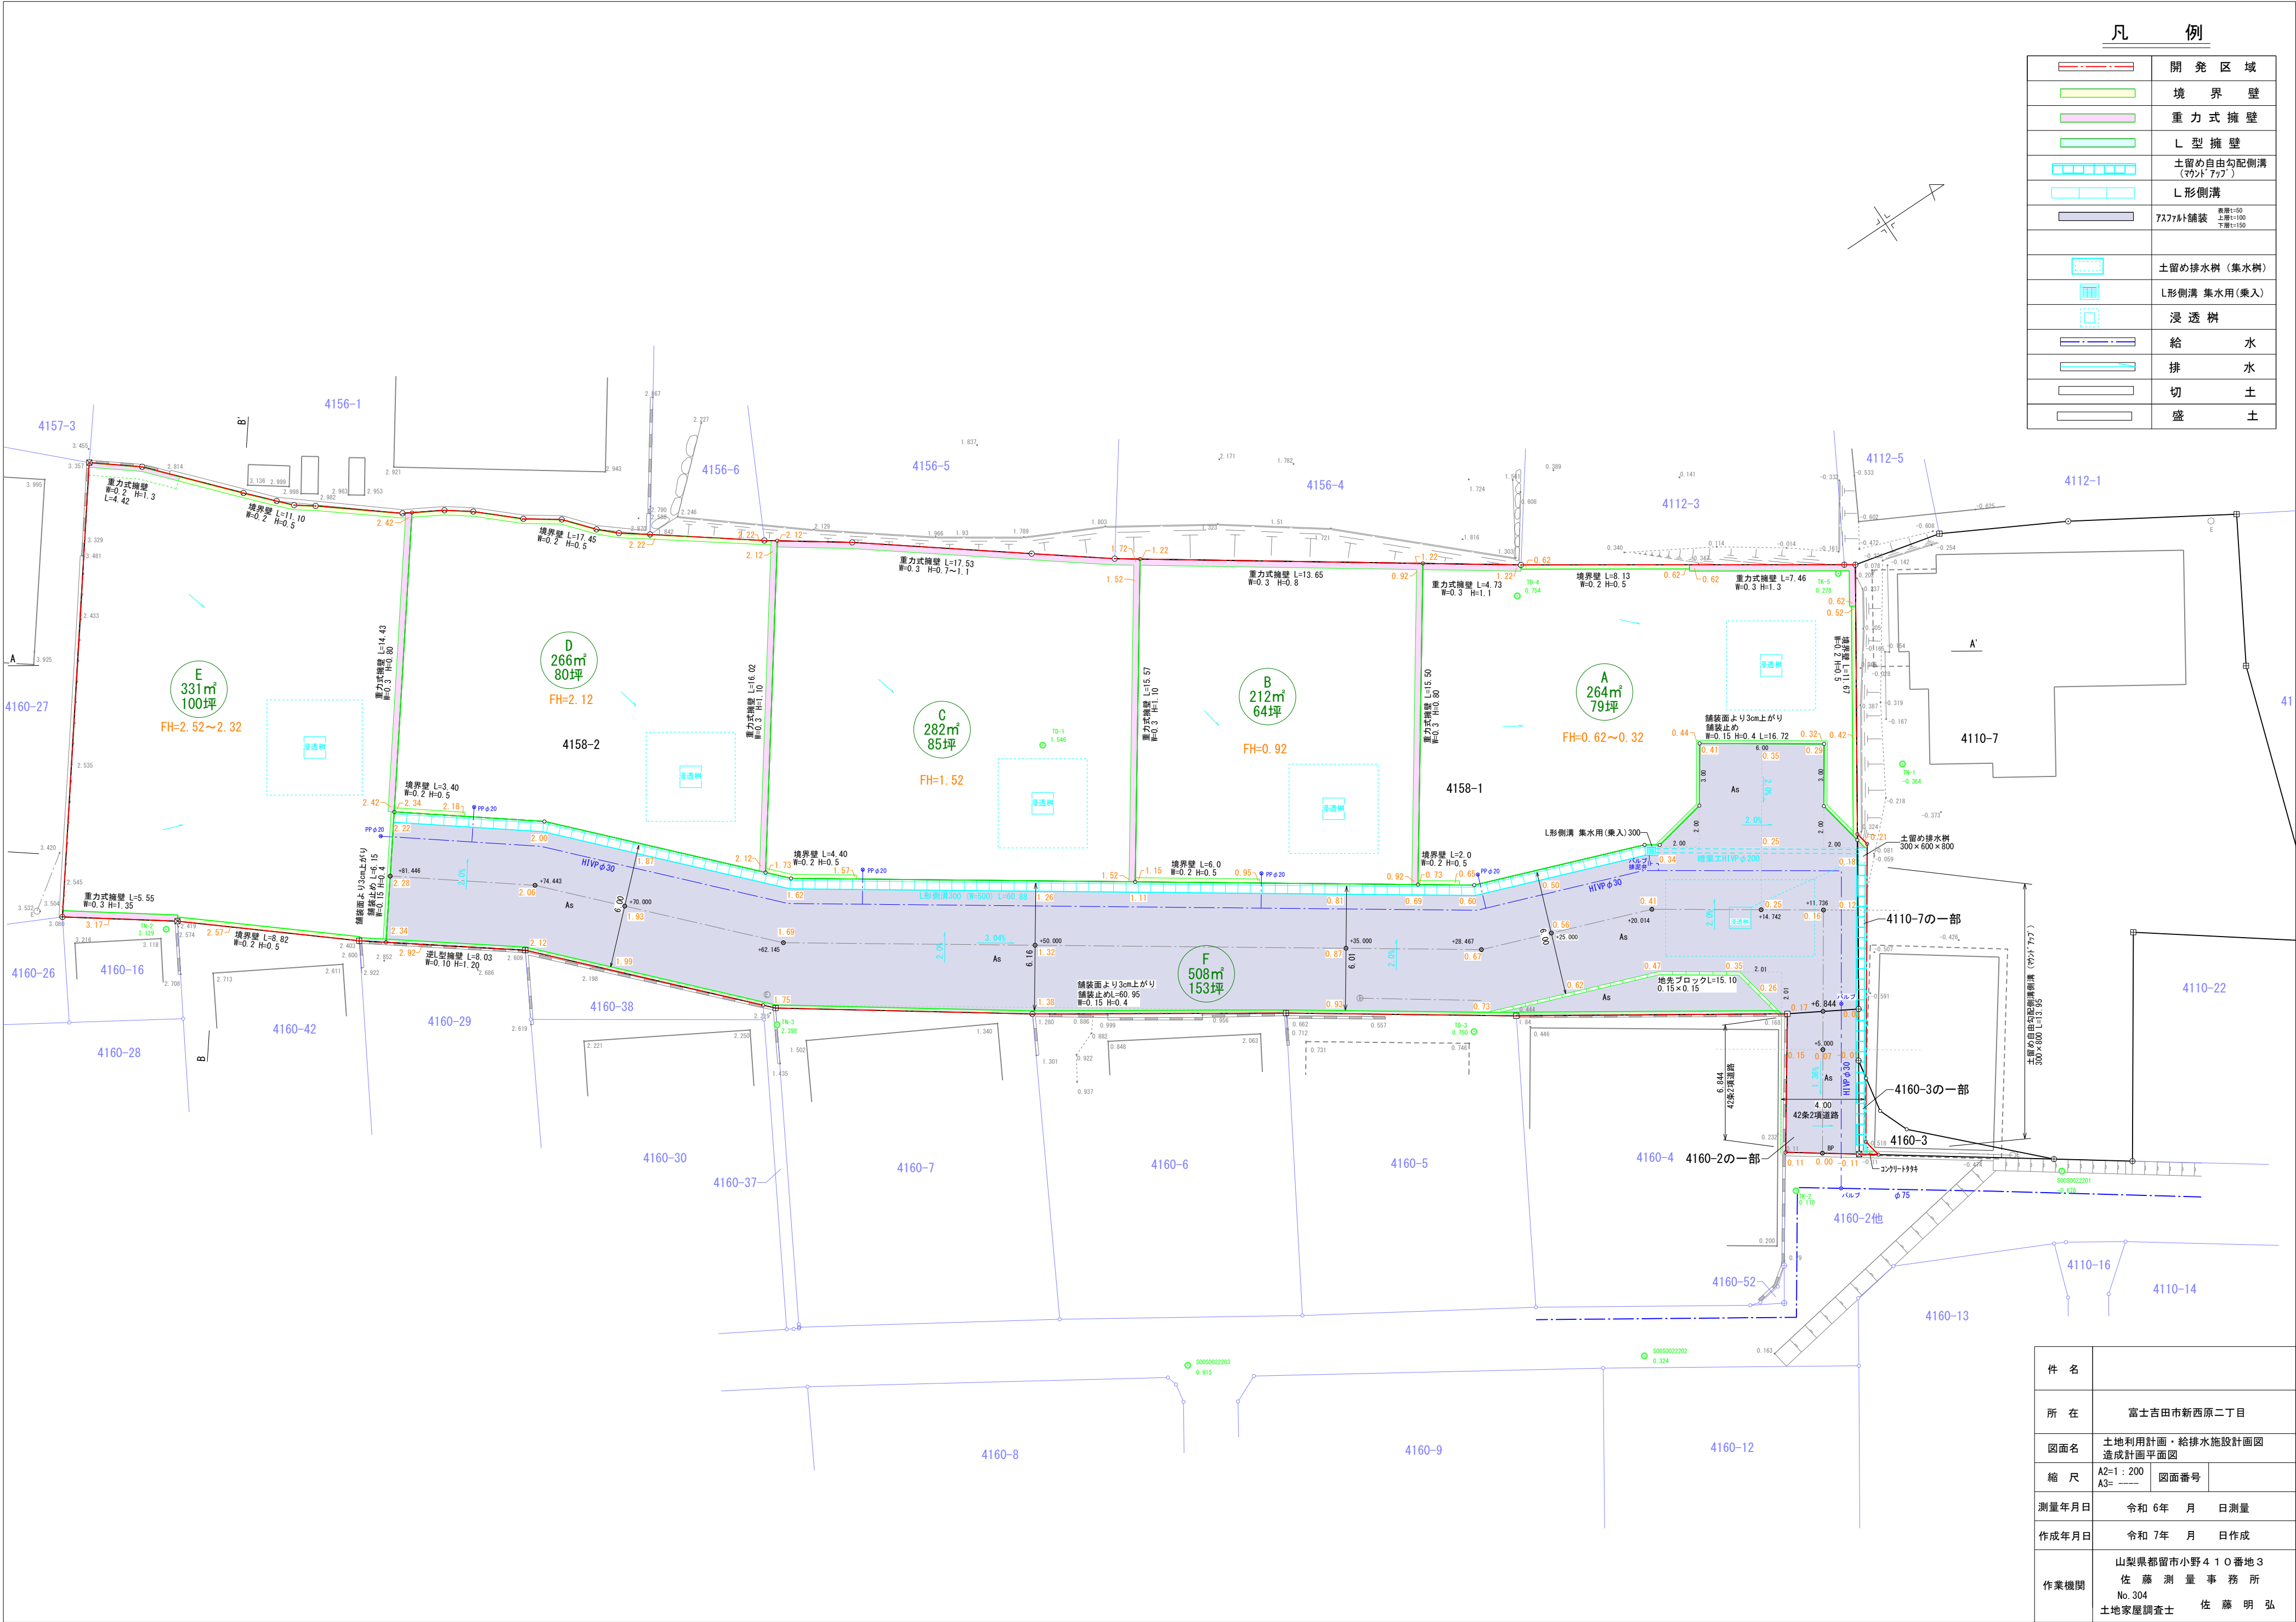

凡 例	
	開 発 区 域
	境 界 壁
	重 力 式 擁 壁
	L 型 擁 壁
	土留め自由勾配側溝 (サド・ファフ)
	L 形側溝
	7スファルト舗装 表層t=50 上層t=100 下層t=150
	土留め排水樹 (集水樹)
	L形側溝 集水用 (乗入)
	浸 透 樹
	給 水
	排 水
	切 土
	盛 土

件 名			
所 在	富士吉田市新西原二丁目		
図面名	土地利用計画・給排水施設計画図 造成計画平面図		
縮 尺	A2=1 : 200 A3=----	図面番号	
測量年月日	令和 6 年 月 日測量		
作成年月日	令和 7 年 月 日作成		
作業機関	山梨県都留市小野410番地3 佐 藤 測 量 事 務 所 No.304 土地家屋調査士 佐 藤 明 弘		